


# Tooele County Fair Lay-Out

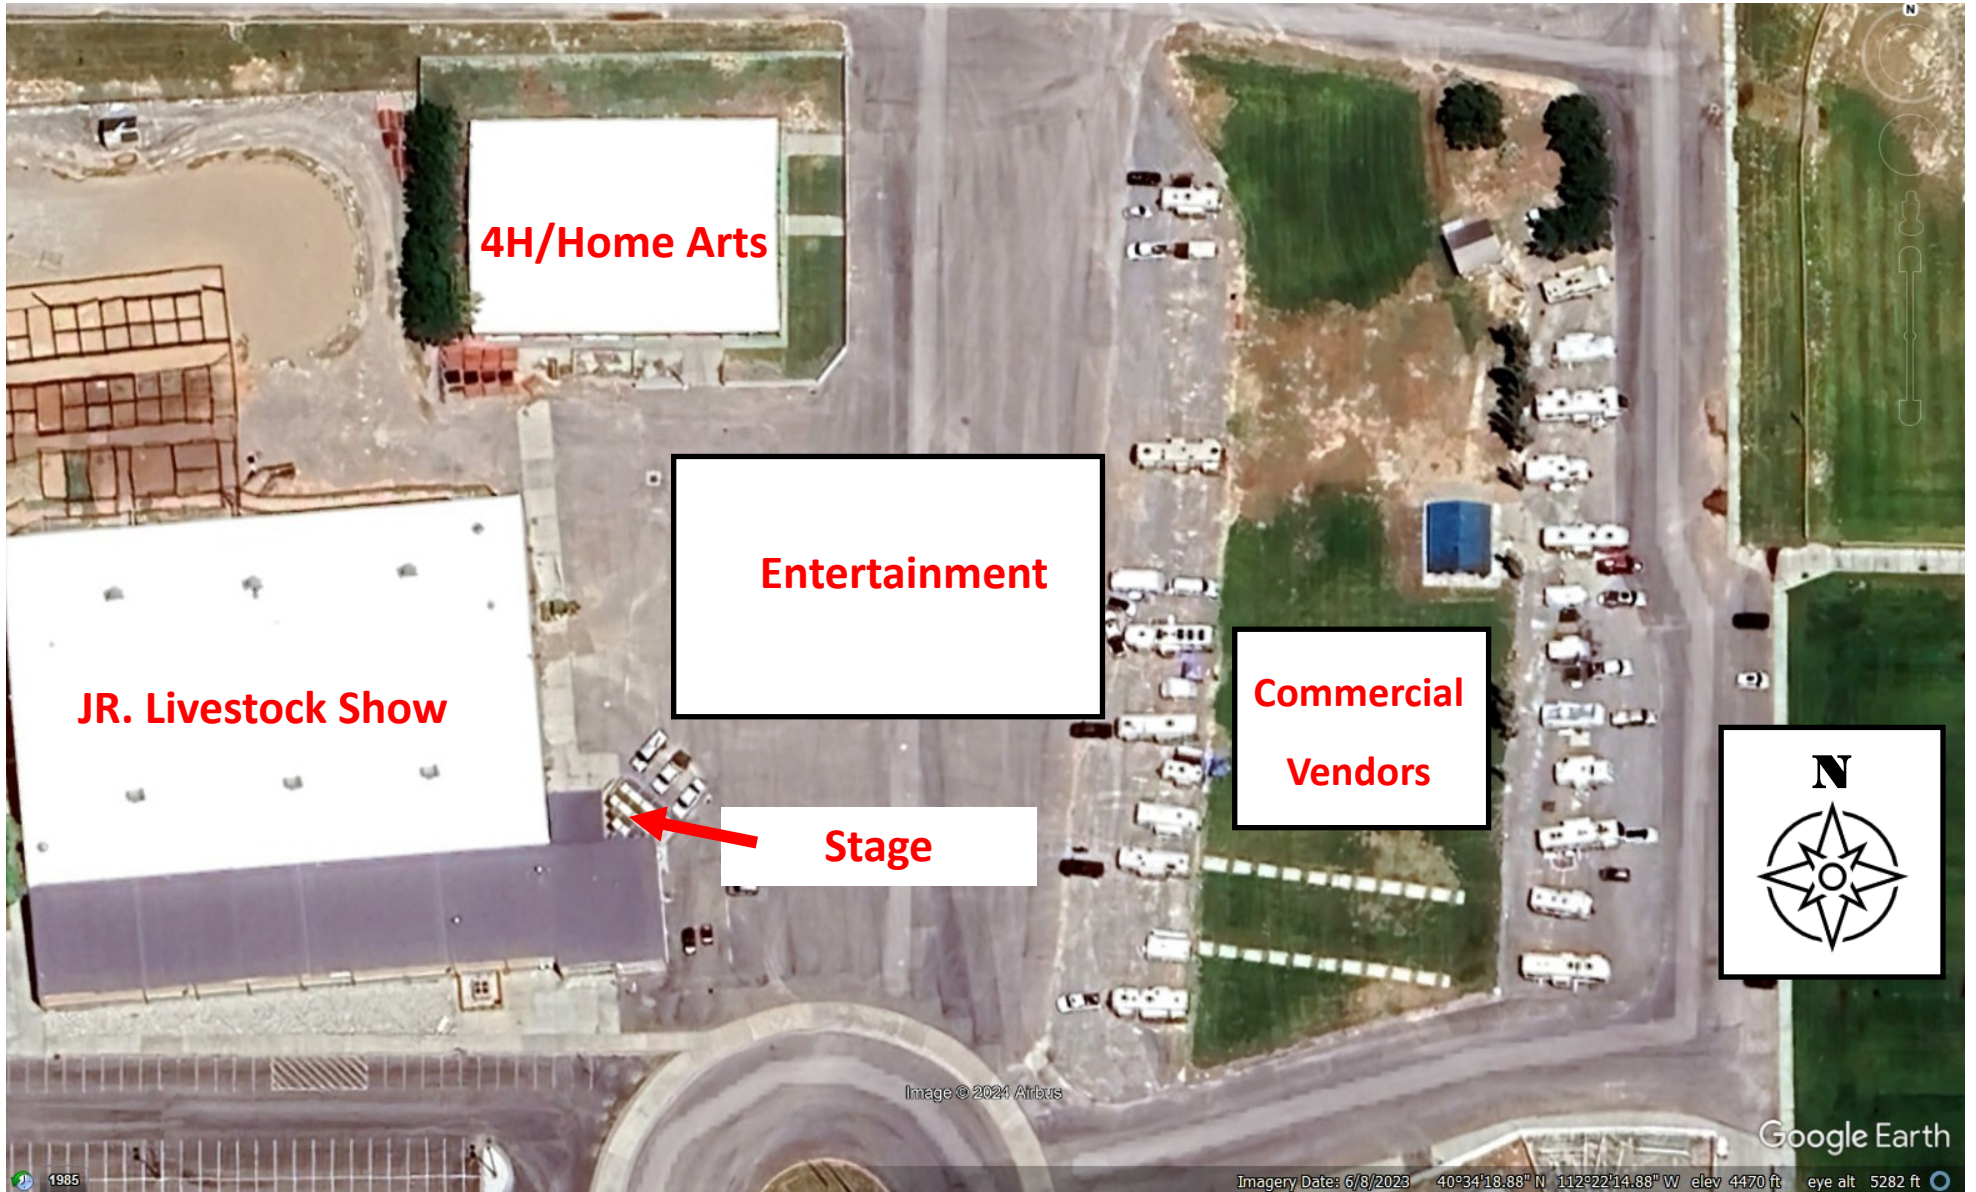

# Commercial Vendor Lay-Out

E L E C T R I C A L  P A N E L S	E100	101	102	103	104
	E200	201	202	203	204
	E300	301	302	303	304
	E400	401	402	403	404
	E500	501	502	503	504
	E600	601	602	603	604
	E700	701	702	703	704

105	106	107	108	109
-----	-----	-----	-----	-----

205	206	207	208	209
-----	-----	-----	-----	-----

305	306	307	308	309
-----	-----	-----	-----	-----

405	406	407	408	409
-----	-----	-----	-----	-----

505	506	507	508	509
-----	-----	-----	-----	-----

605	606	607	608	609
-----	-----	-----	-----	-----

705	706	707	708	709
-----	-----	-----	-----	-----

